

Dott. Ing. Claudio Bocchi

Viale Duca Alessandro, 83 - 43123 PARMA
T. mobile: 335/8108179; Tel.- fax 0521/618034

PEC: claudio.bocchi@ingpec.eu

Mail: bocchi.ing.claudio@gmail.com

P. I.V.A.: 02618450346

ORDINE INGEGNERI della PROVINCIA di PARMA - N. 864-

RILIEVO UNITA' MOBILE TAC 01

TARGA RIMORCHIO AUTOMEZZO AF 08652

Committente:


FORA S.p.A. via A.B. NOBEL 11/A 43122 Parma(PR)

Scala 1:50

Pianta

Unità misura: cm

Parma, luglio 2015

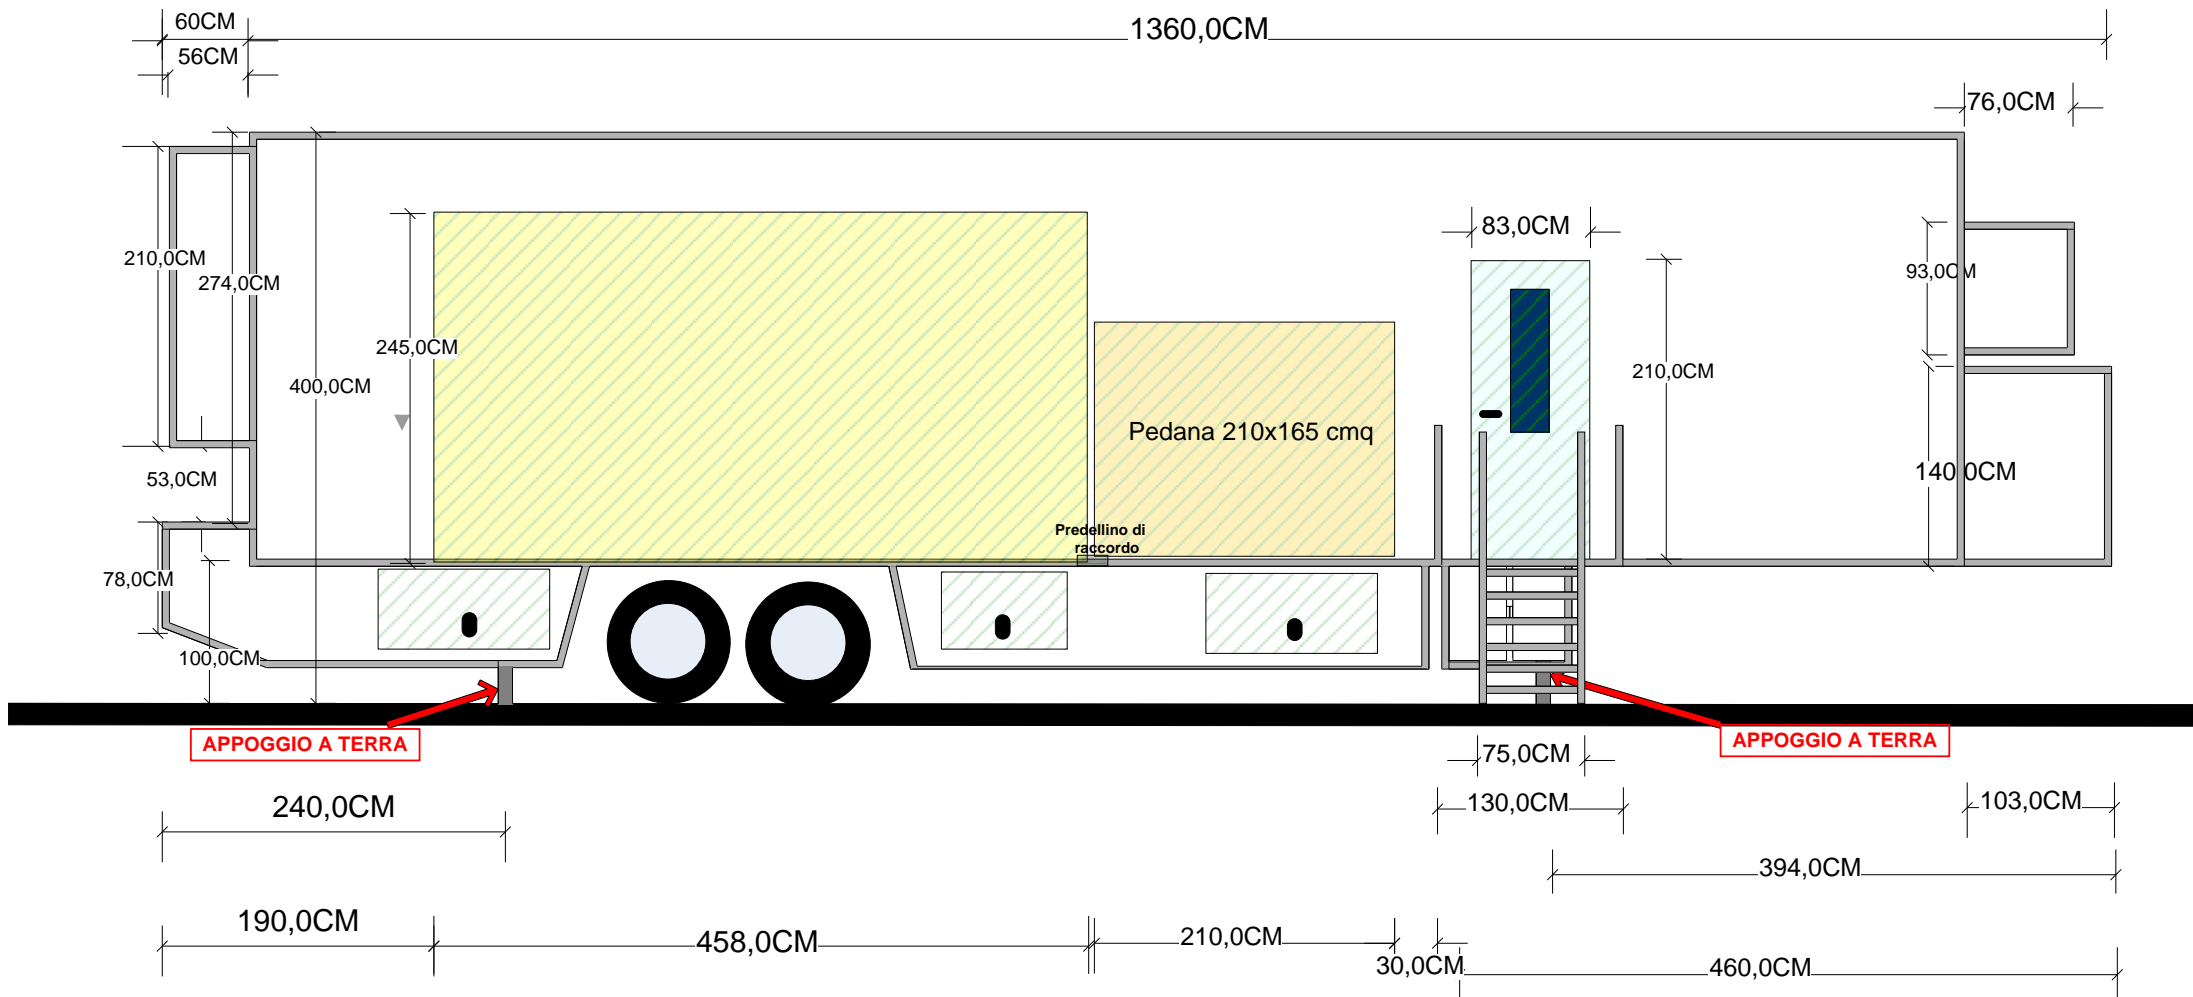

Dott. Ing. Claudio Bocchi

Viale Duca Alessandro, 83 - 43123 PARMA
T. mobile: 335/8108179; Tel.- fax 0521/618034

PEC: claudio.bocchi@ingpec.eu

Mail: bocchi.ing.claudio@gmail.com

P. I.V.A.: 02618450346

ORDINE INGEGNERI della PROVINCIA di PARMA - N. 864-

RILIEVO UNITA' MOBILE TAC01

TARGA RIMORCHIO AUTOMEZZO AF 08652

Committente:


FORA S.p.A. via A.B. NOBEL 11/A 43122 Parma(PR)

Scala 1:50

Fianco sinistro

Unità misura: cm


Parma, luglio 2015

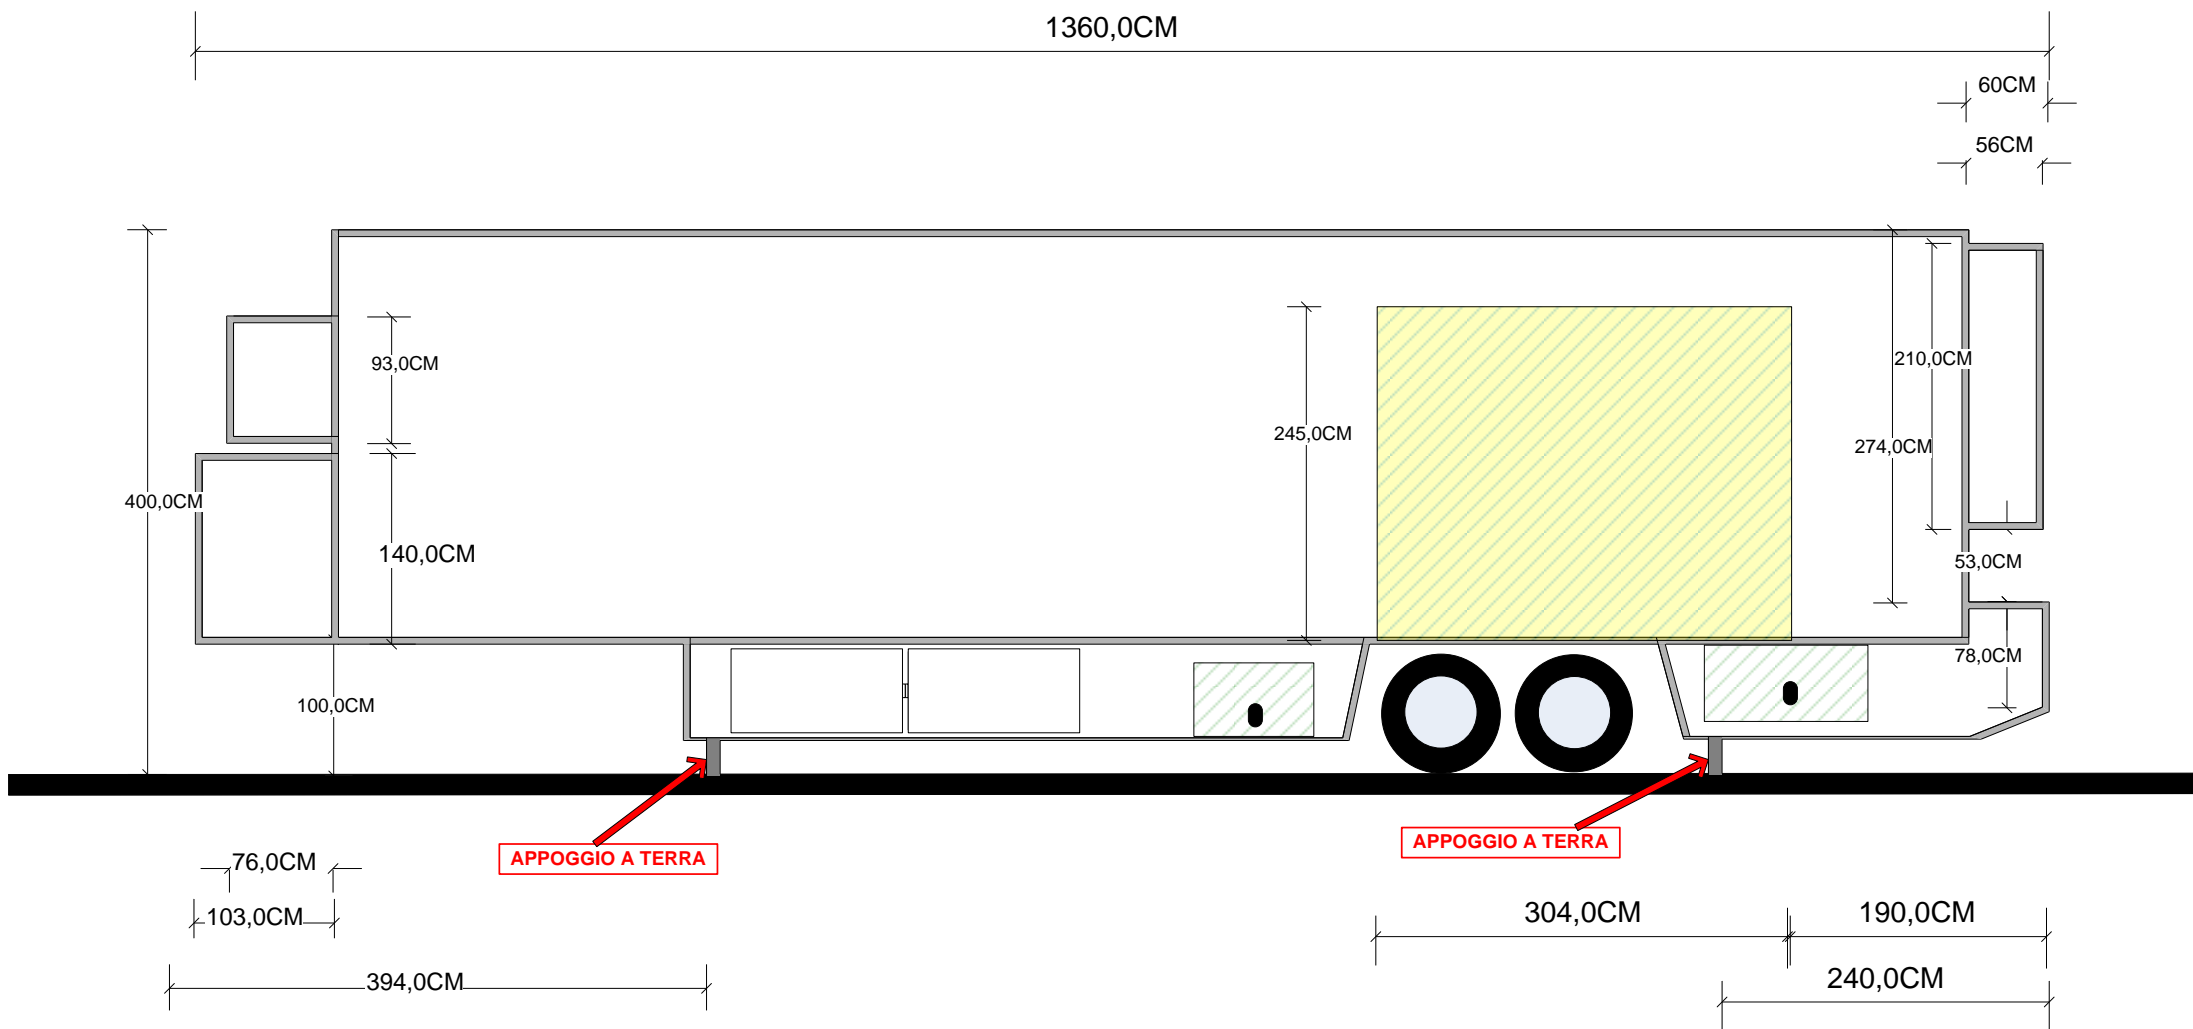

Dott. Ing. Claudio Bocchi
 Viale Duca Alessandro, 83 - 43123 PARMA
 T. mobile: 335/8108179; Tel.- fax 0521/618034
 PEC: claudio.bocchi@ingpec.eu
 Mail: bocchi.ing.claudio@gmail.com
 P. I.V.A.: 02618450346
 ORDINE INGEGNERI della PROVINCIA di PARMA - N. 864-

RILIEVO UNITA' MOBILE TAC01
TARGA RIMORCHIO AUTOMEZZO AF 08652
 Committente:
FORA S.p.A. via A.B. NOBEL 11/A 43122 Parma(PR)


Scala 1:50
 Fianco destro
 Unità misura: cm
 Parma, luglio 2015

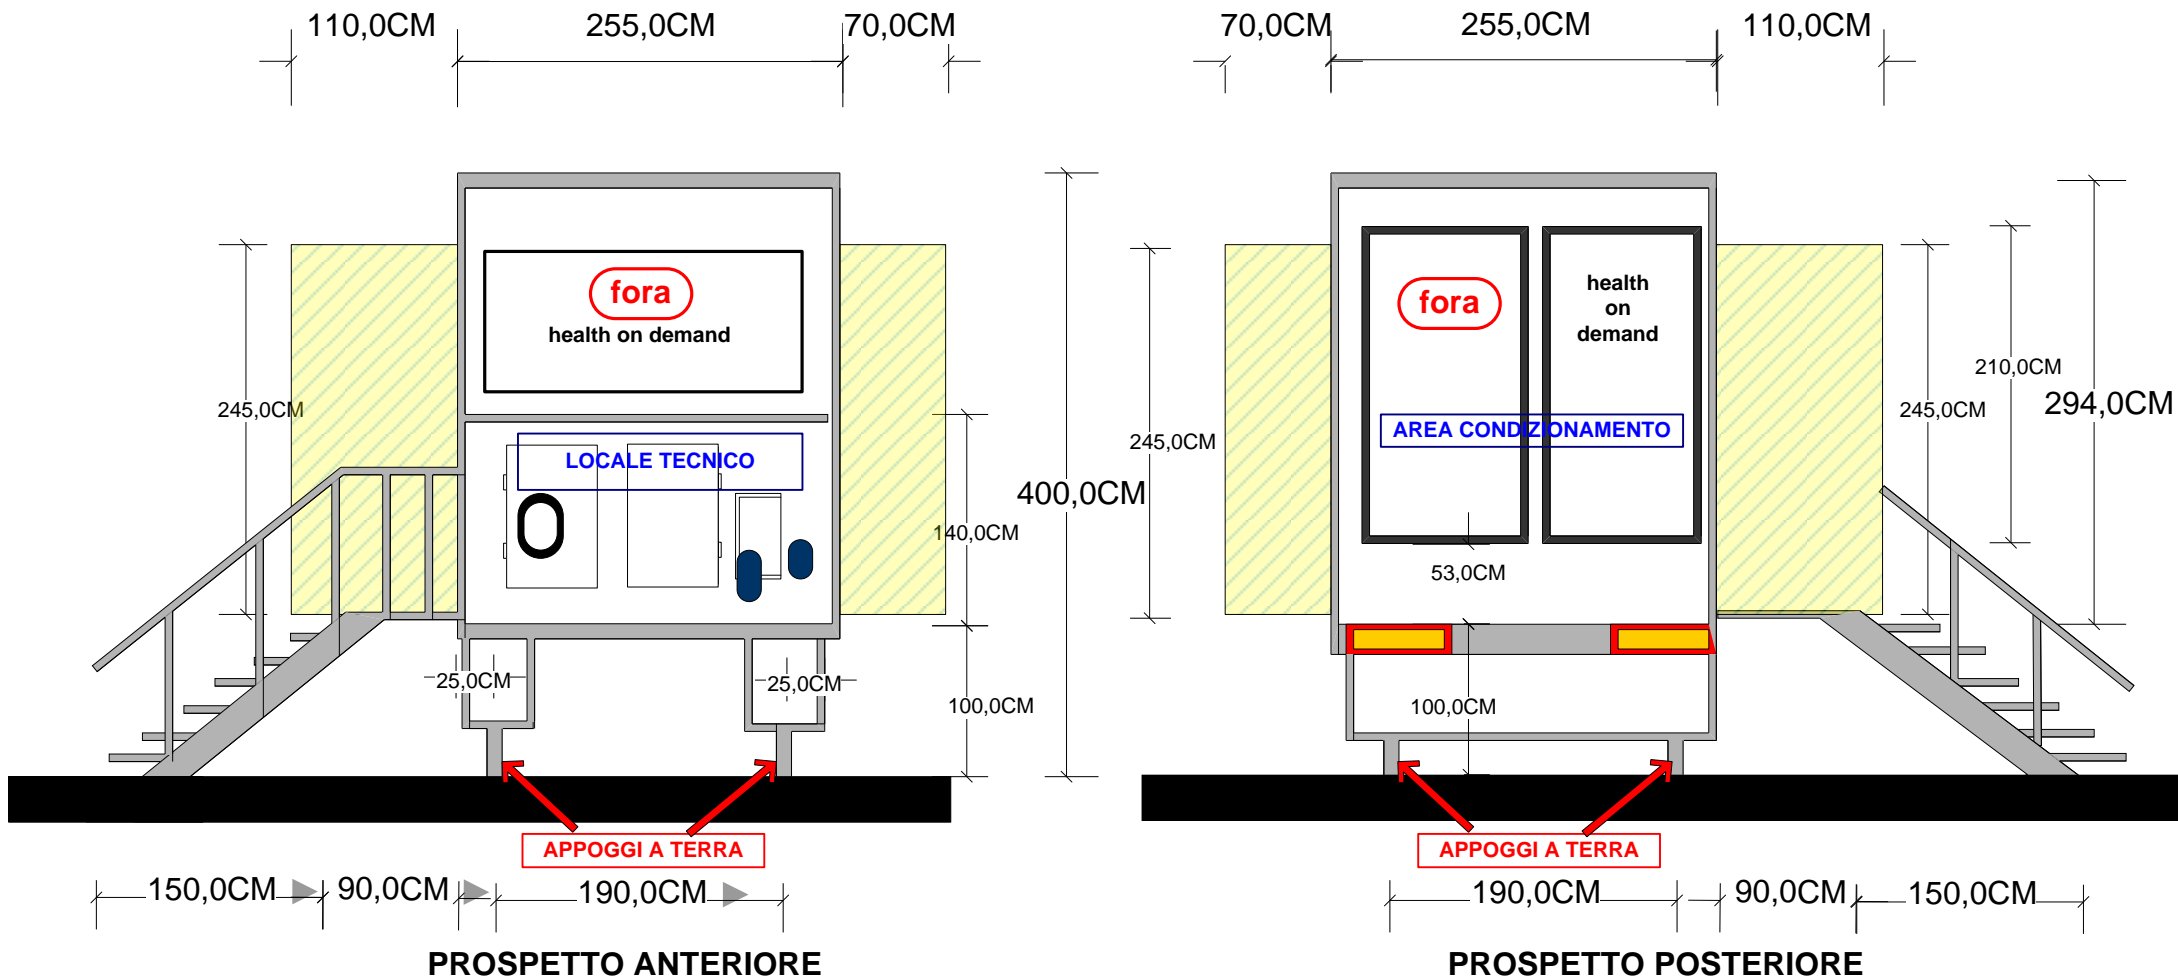

Dott. Ing. Claudio Bocchi
 Viale Duca Alessandro, 83 - 43123 PARMA
 T. mobile: 335/8108179; Tel.- fax 0521/618034
 PEC: claudio.bocchi@ingpec.eu
 Mail: bocchi.ing.claudio@gmail.com
 P. I.V.A.: 02618450346
 ORDINE INGEGNERI della PROVINCIA di PARMA - N. 864-

RILIEVO UNITA' MOBILE TAC01
TARGA RIMORCHIO AUTOMEZZO AF 08652
 Committente:
FORA S.p.A. via A.B. NOBEL 11/A 43122 Parma(PR)

Scala 1:50
 Prospetti
 Unità misura: cm
 Parma, luglio 2015

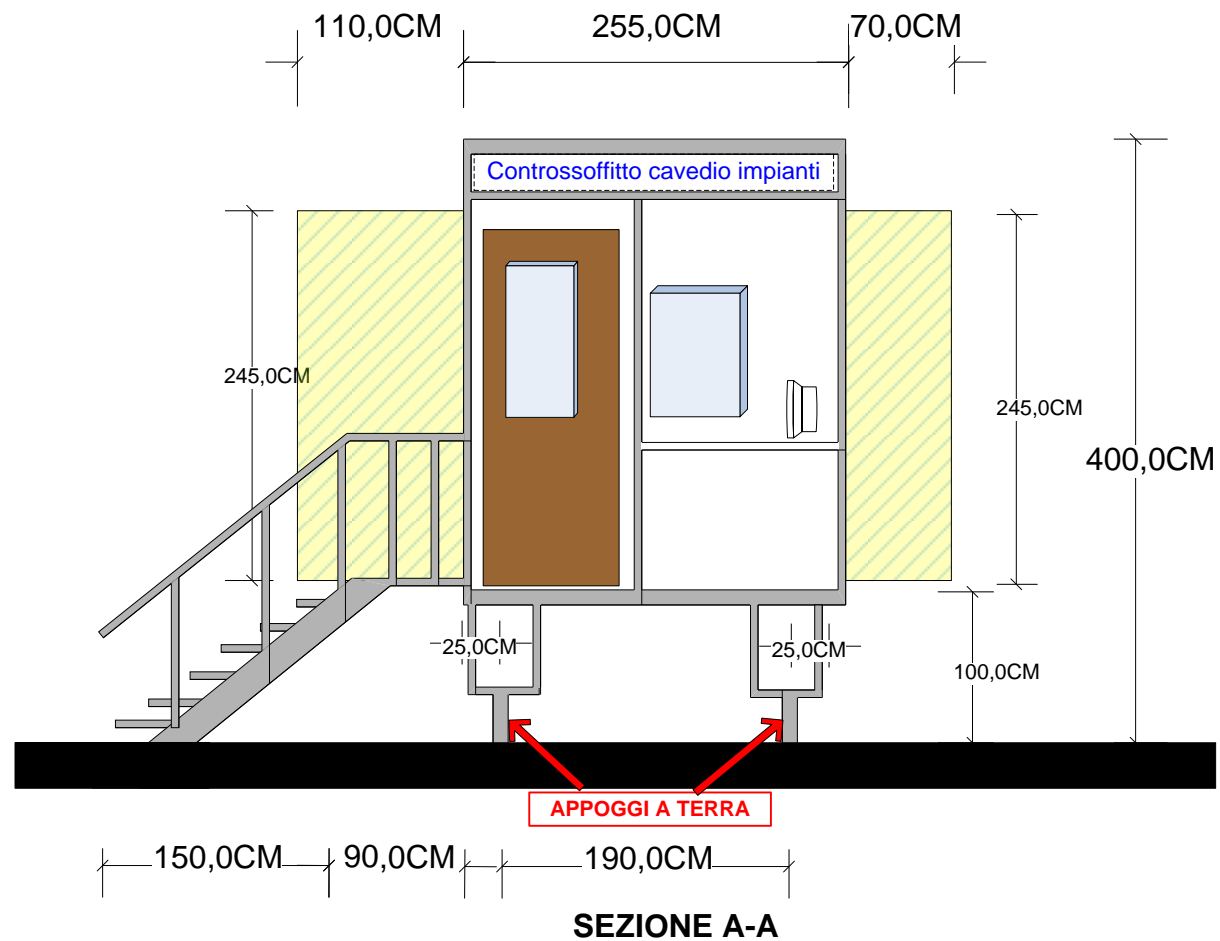

Dott. Ing. Claudio Bocchi

Viale Duca Alessandro, 83 - 43123 PARMA
T. mobile: 335/8108179; Tel.- fax 0521/618034

PEC: claudio.bocchi@ingpec.eu

Mail: bocchi.ing.claudio@gmail.com

P. I.V.A.: 02618450346

ORDINE INGEGNERI della PROVINCIA di PARMA - N. 864-

RILIEVO UNITA' MOBILE TAC01

TARGA RIMORCHIO AUTOMEZZO AF 08652

Committente:

FORA S.p.A. via A.B. NOBEL 11/A 43122 Parma(PR)

Scala 1:50

Sezione A-A

Unità misura: cm

Parma, luglio 2015